


 DC-Mikulášovice, č. parc. 2254/2, svod, kNN
IP-12-4014920

Příloha č. 1
čísl. CSÚ - řeč/22862-23/4534-2023/jank
2E DNE 20.06.2023
MĚSTSKÝ ÚŘAD
silniční správní úřad
Tř. 9. května 1366/48 ①
408 01 PŘÍMBURK

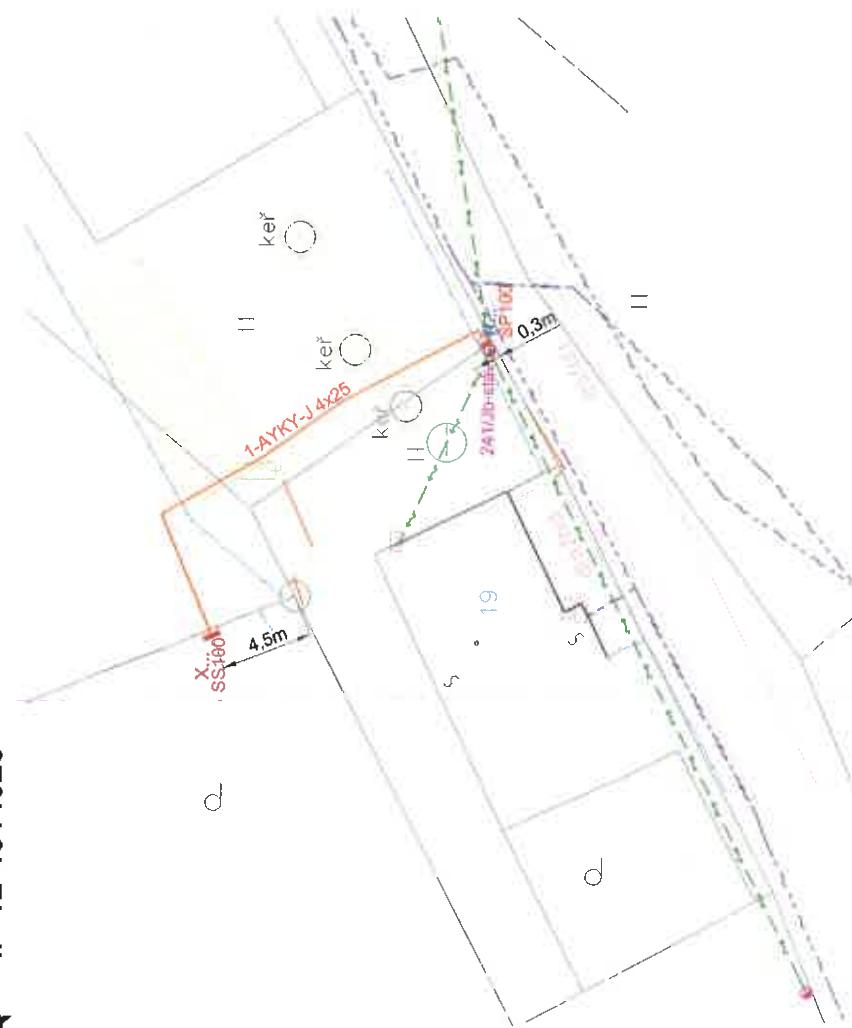


LEGENDA:

- PROJEKTOVANÉ KABELY NN
- — — — — STAVAJÍCÍ/VZDUŠNÉ VEDENÍ NN
- PŘIPOKOVÁ SKŘÍŇ NA SLOUPU
- PŘIPOKOVÁ SKŘÍŇ V PILÍŘI
- BETONOVÝ SLOUP - STAVAJÍCI
- STAVAJÍCÍ SÍŤE:
- — — — — SDĚLOVACÍ KABEL CETIN

GEODETIČKY ZAMĚŘENO			
ZOOP: PROJEKTANT:	WYPRACOVÁVÁL:	KRESLIL:	KONTROLÓVAL:
Ing. Emil Berger	Zdeněk Svoboda	Zdeněk Svoboda	Ing. Emil Berger
ČRÁIT: 0600237			
INVESTOR:	ČEZ DISTRIBUCE, a.s.	OKEŘ: Dařín	
MÍSTO:	k.ú. Mikulášovice		
GEZ spol. s.r.o., Bratislavská 2996/407 IČ: 27297438, DIČ: CZ27297 Tel.: 774 410 778			
FORMAT:	A3		
DATUM:	01/06/2023		
STUPEŇ PD:	DÚS		
ČÍSOLOVÁKZY:	IP-12-401		
MEŘÍTKO:	1:250		
Situaciční výkres montáže stavby			

ŘEZ VÝKOPU VOLNÝ TERÉN

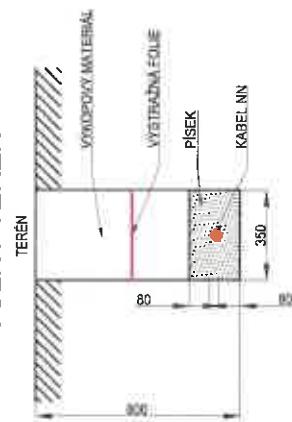

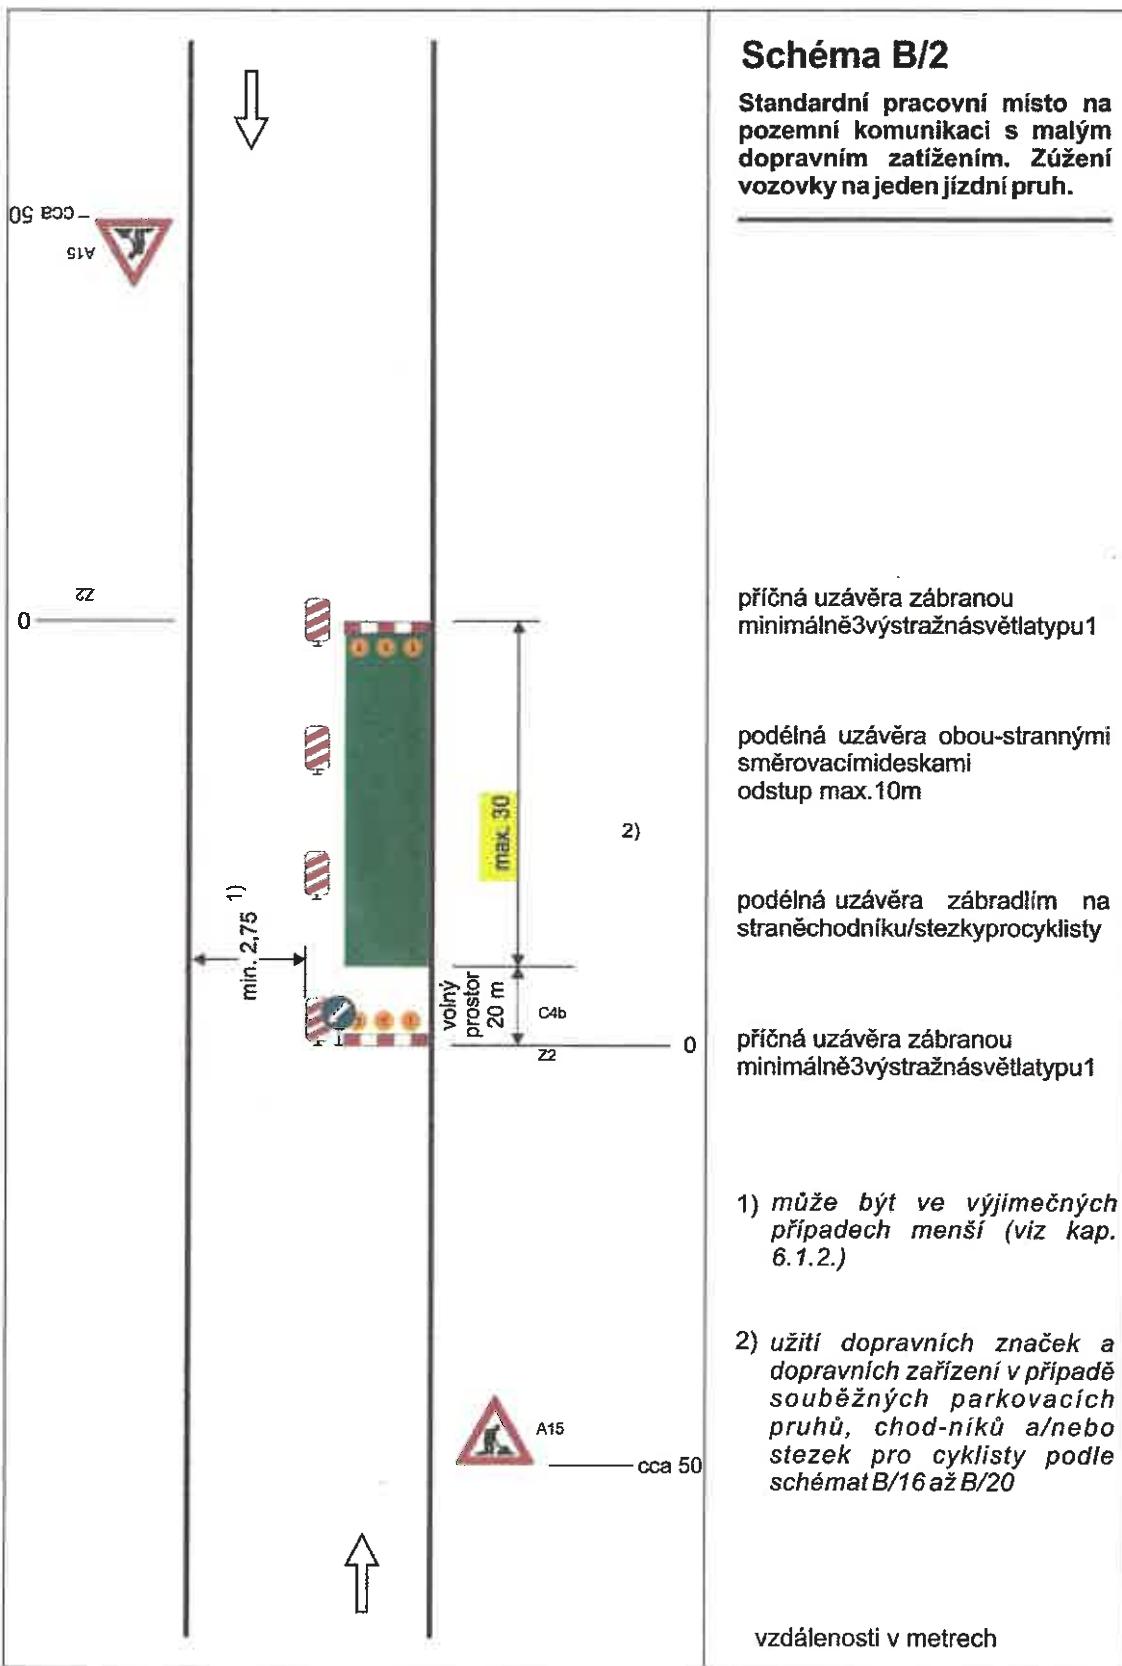


Schéma B/2

Standardní pracovní místo na pozemní komunikaci s malým dopravním zatížením. Zúžení vozovky na jeden jízdni pruh.

příčná uzávěra zábranou minimálně 3výstražnásvětlotypu 1

podélná uzávěra obou-strannými směrovacími deskami odstup max. 10m

podélná uzávěra zábradlím na straněchodníku/stezkyprocyklisty

příčná uzávěra zábranou minimálně 3výstražnásvětlotypu 1

1) může být ve výjimečných případech menší (viz kap. 6.1.2.)

2) užití dopravních značek a dopravních zařízení v případě souběžných parkovacích pruhů, chodníků a/nebo stezek pro cyklisty podle schémat B/16 až B/20

vzdálenosti v metrech