


SCHEMATA PRO OZNAČENÍ PRACOVNÍCH MÍST V OBCI

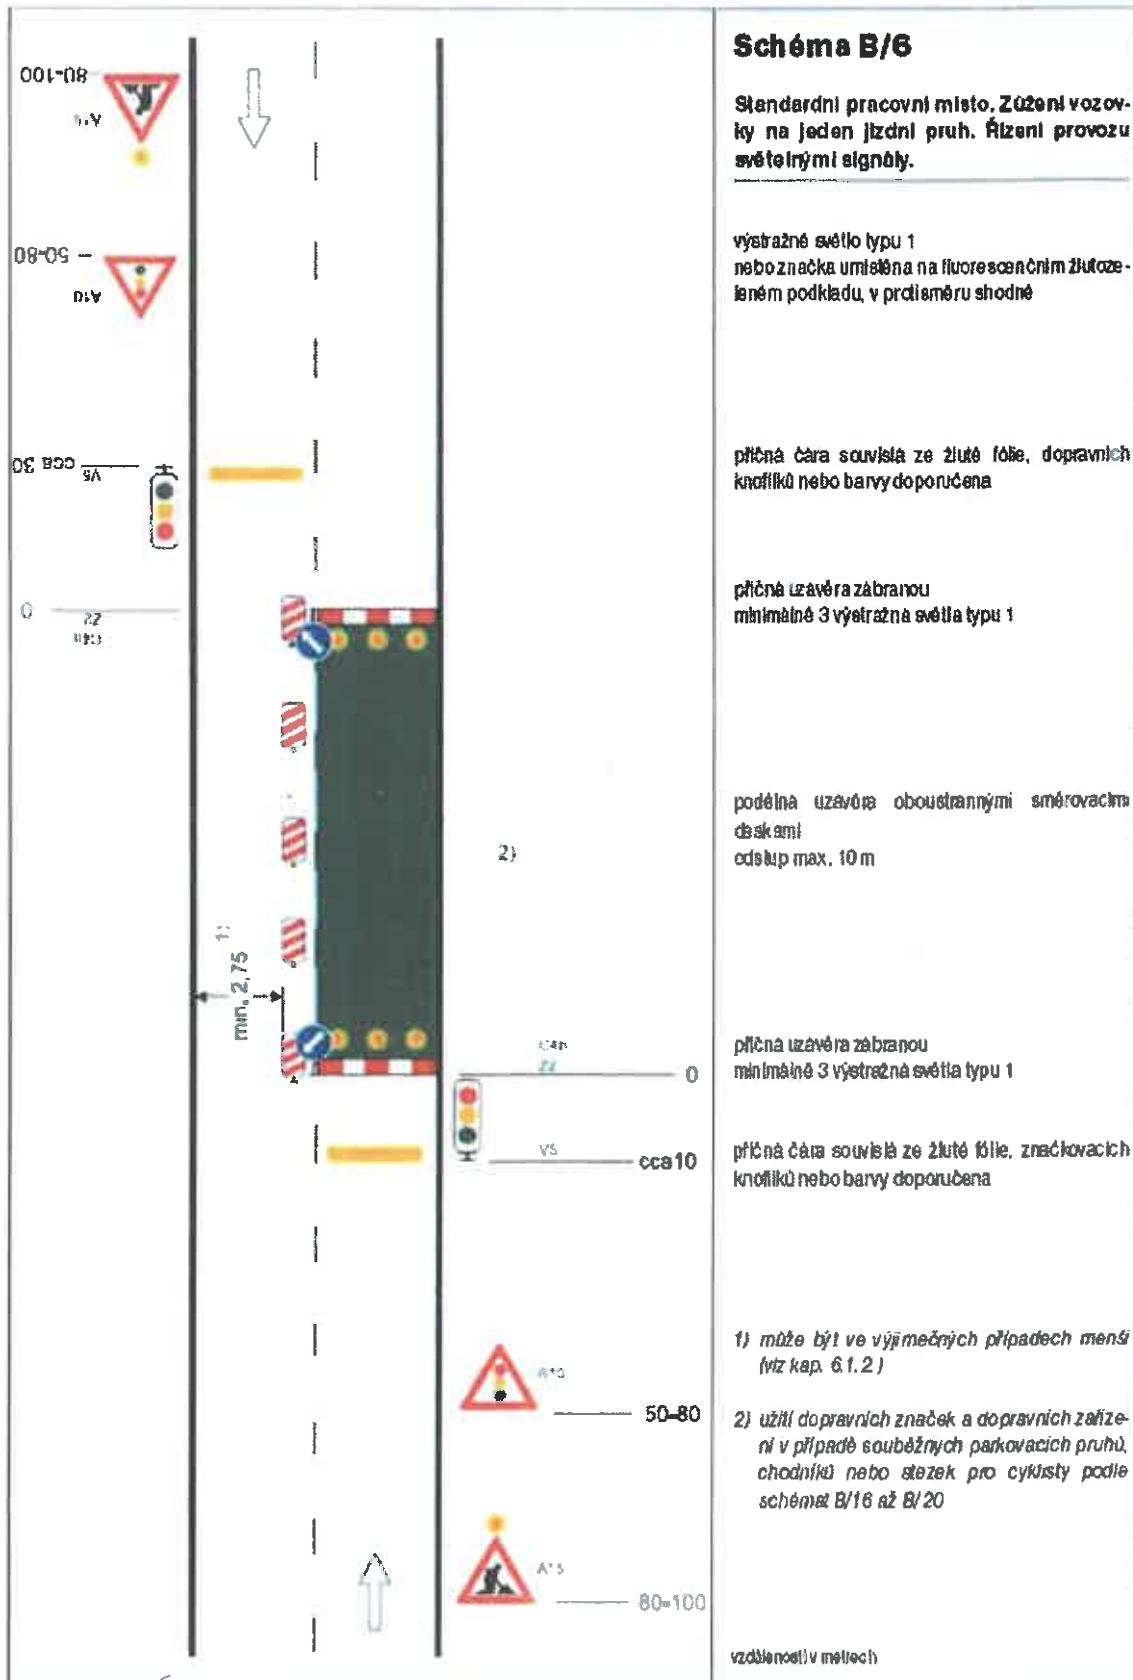

MĚSTSKÝ ÚŘAD

silniční správní úřad

Tl. 9. května 1366/48

408 01 RUMBURK

Příloha - Opatření ob. povahy

č.j. 080-880/159752-25/6066-2025/mujj

ZE DLE M. A. 2025

448

Zelený
kříž

SALMOV

478

MĚSTSKÝ ÚŘAD
silniční správní úřad
Tr. 9. května 1356/48 ①
408 01 RUMBURK

MIKULÁŠOVIČKY

MIKULÁŠOVICE

START


CIL


1 min
1 km

462

Mikulášovice
sídel

Mikulášovice

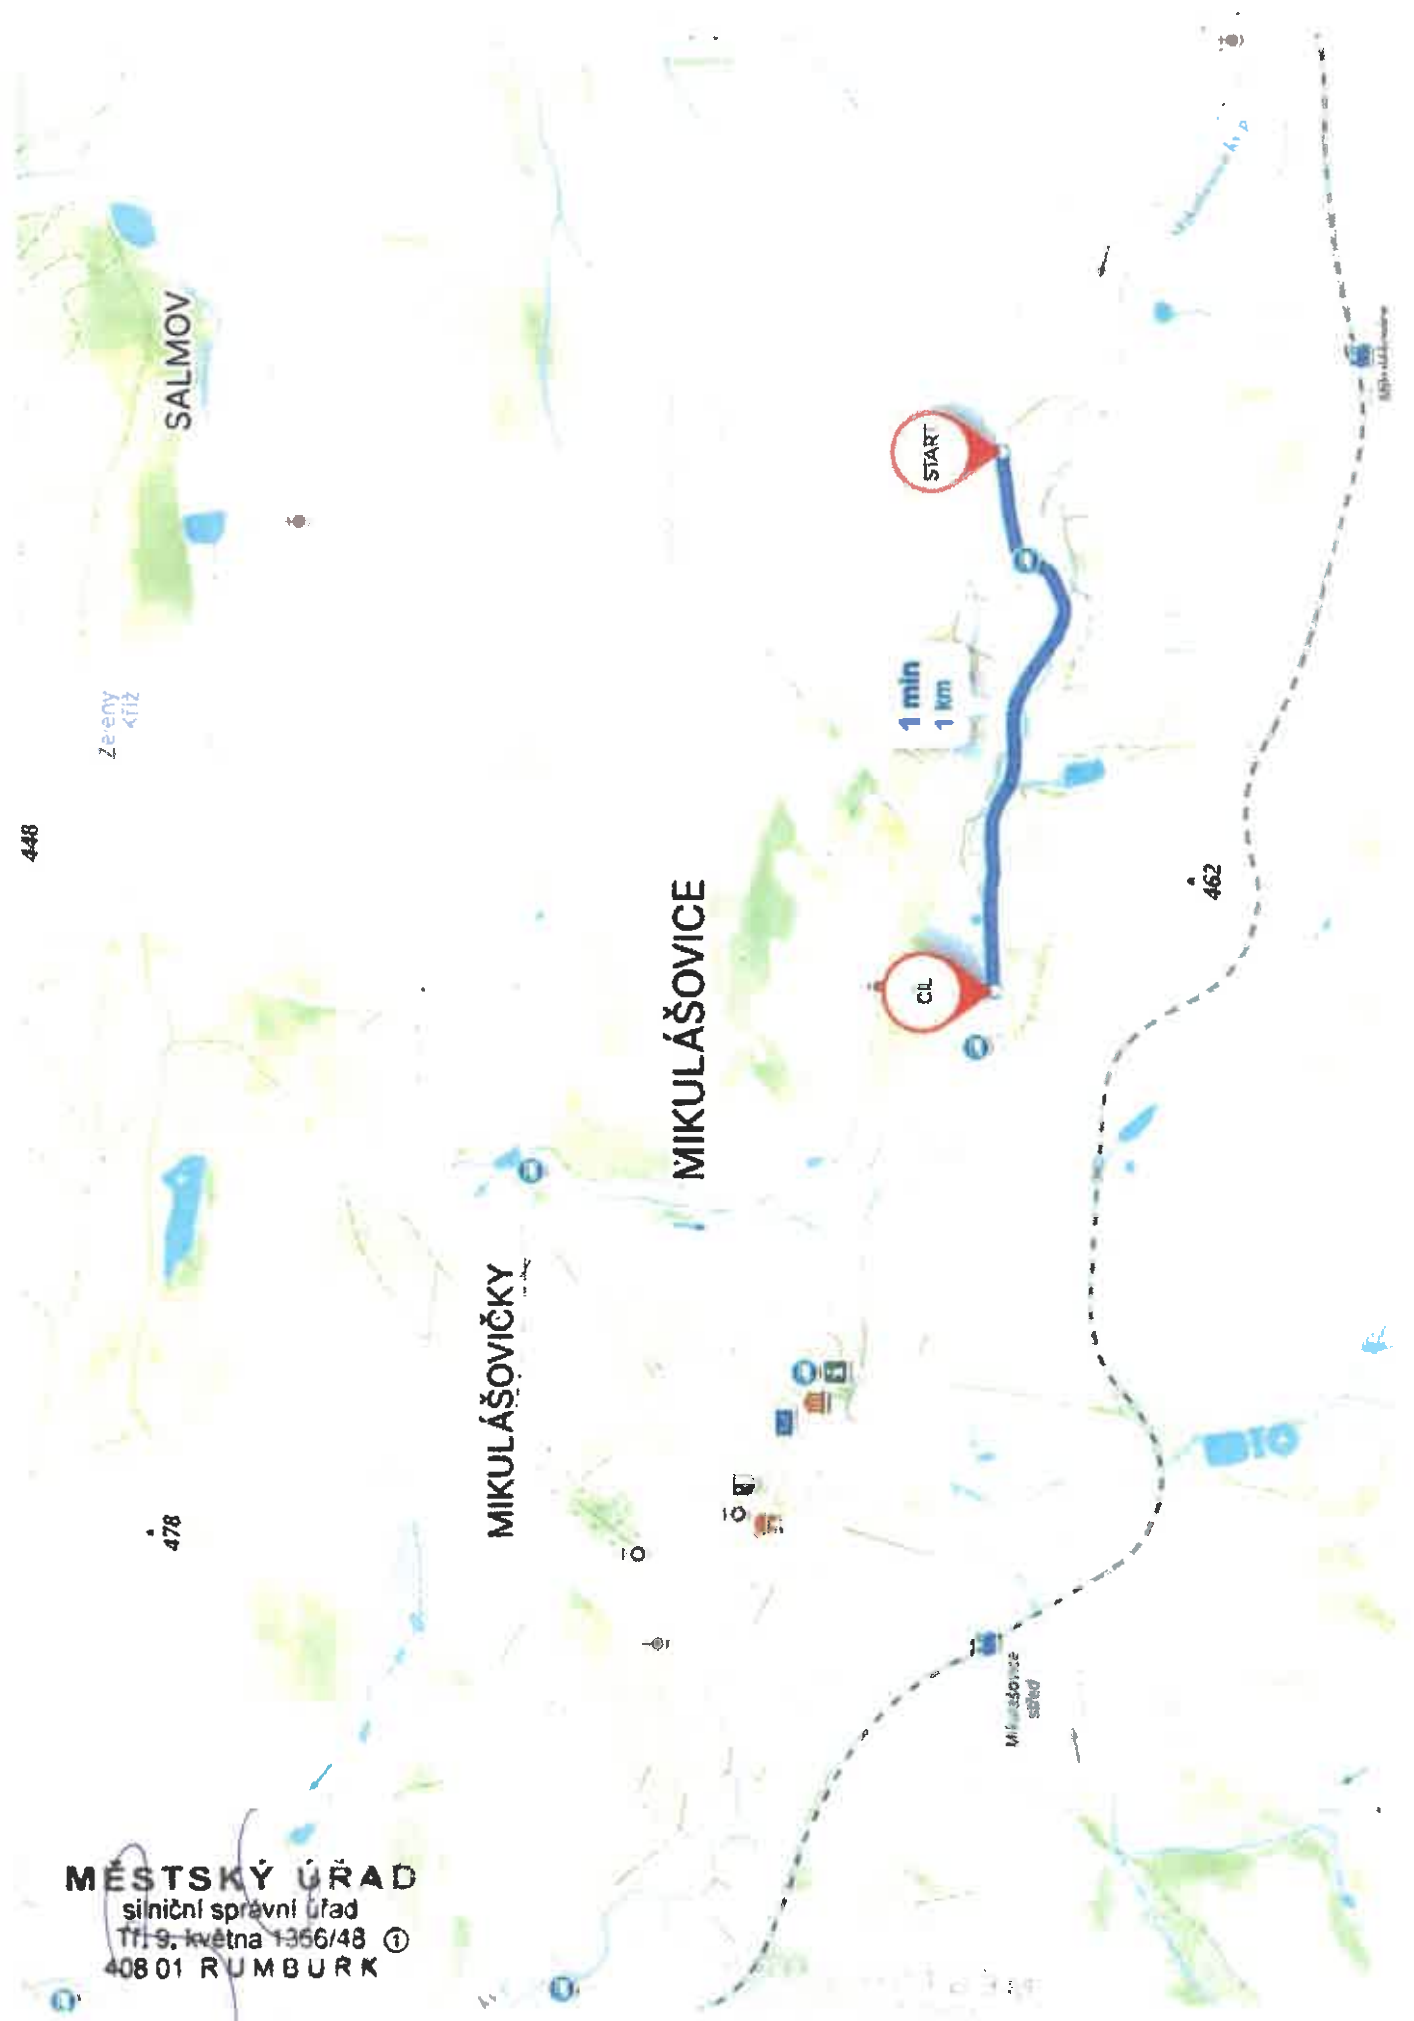

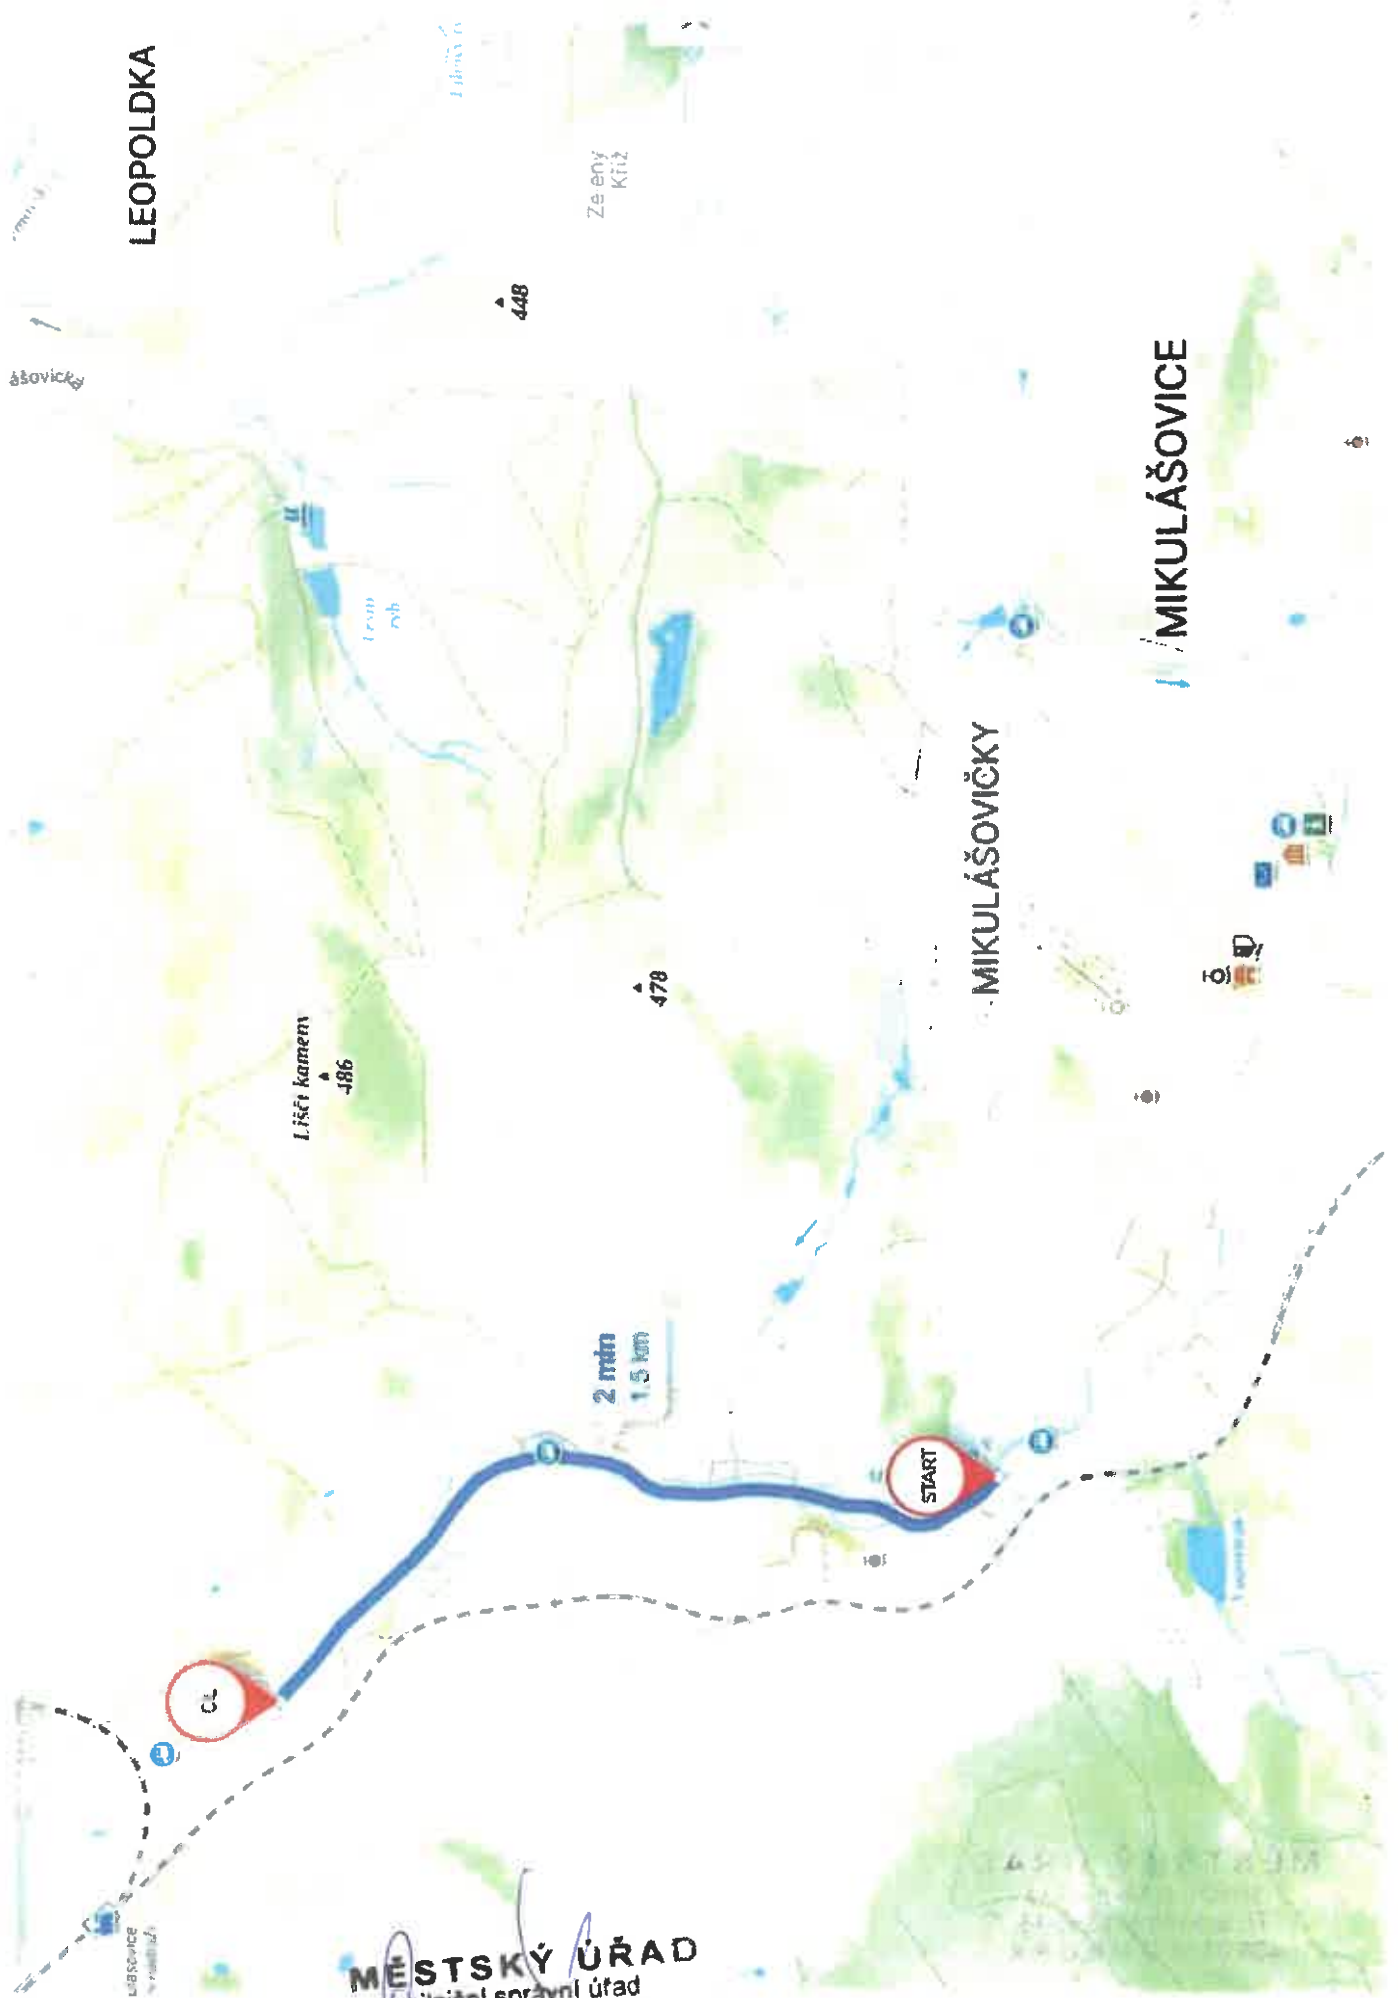

LEOPOLDKA

MIKULÁŠOVICE

MIKULÁŠOVIČKY

Lisčí kamenný
486

2 min
1,5 km

478

448

Ze ený
Kříž

CL

START

MĚSTSKÝ ÚŘAD
silniční správní úřad
Tr. 9. května 1366/48 ①
408 01 RUMBURK