



Příloha č. 1 k
Gj. OSA - RÚ / 44152-23/6624-2023/jch
ZE DNE 09.10.2023

MĚSTSKÝ ÚŘAD
silniční správní úřad
Tř. 9. května 1366/48 ①
408 01 RUMBURK

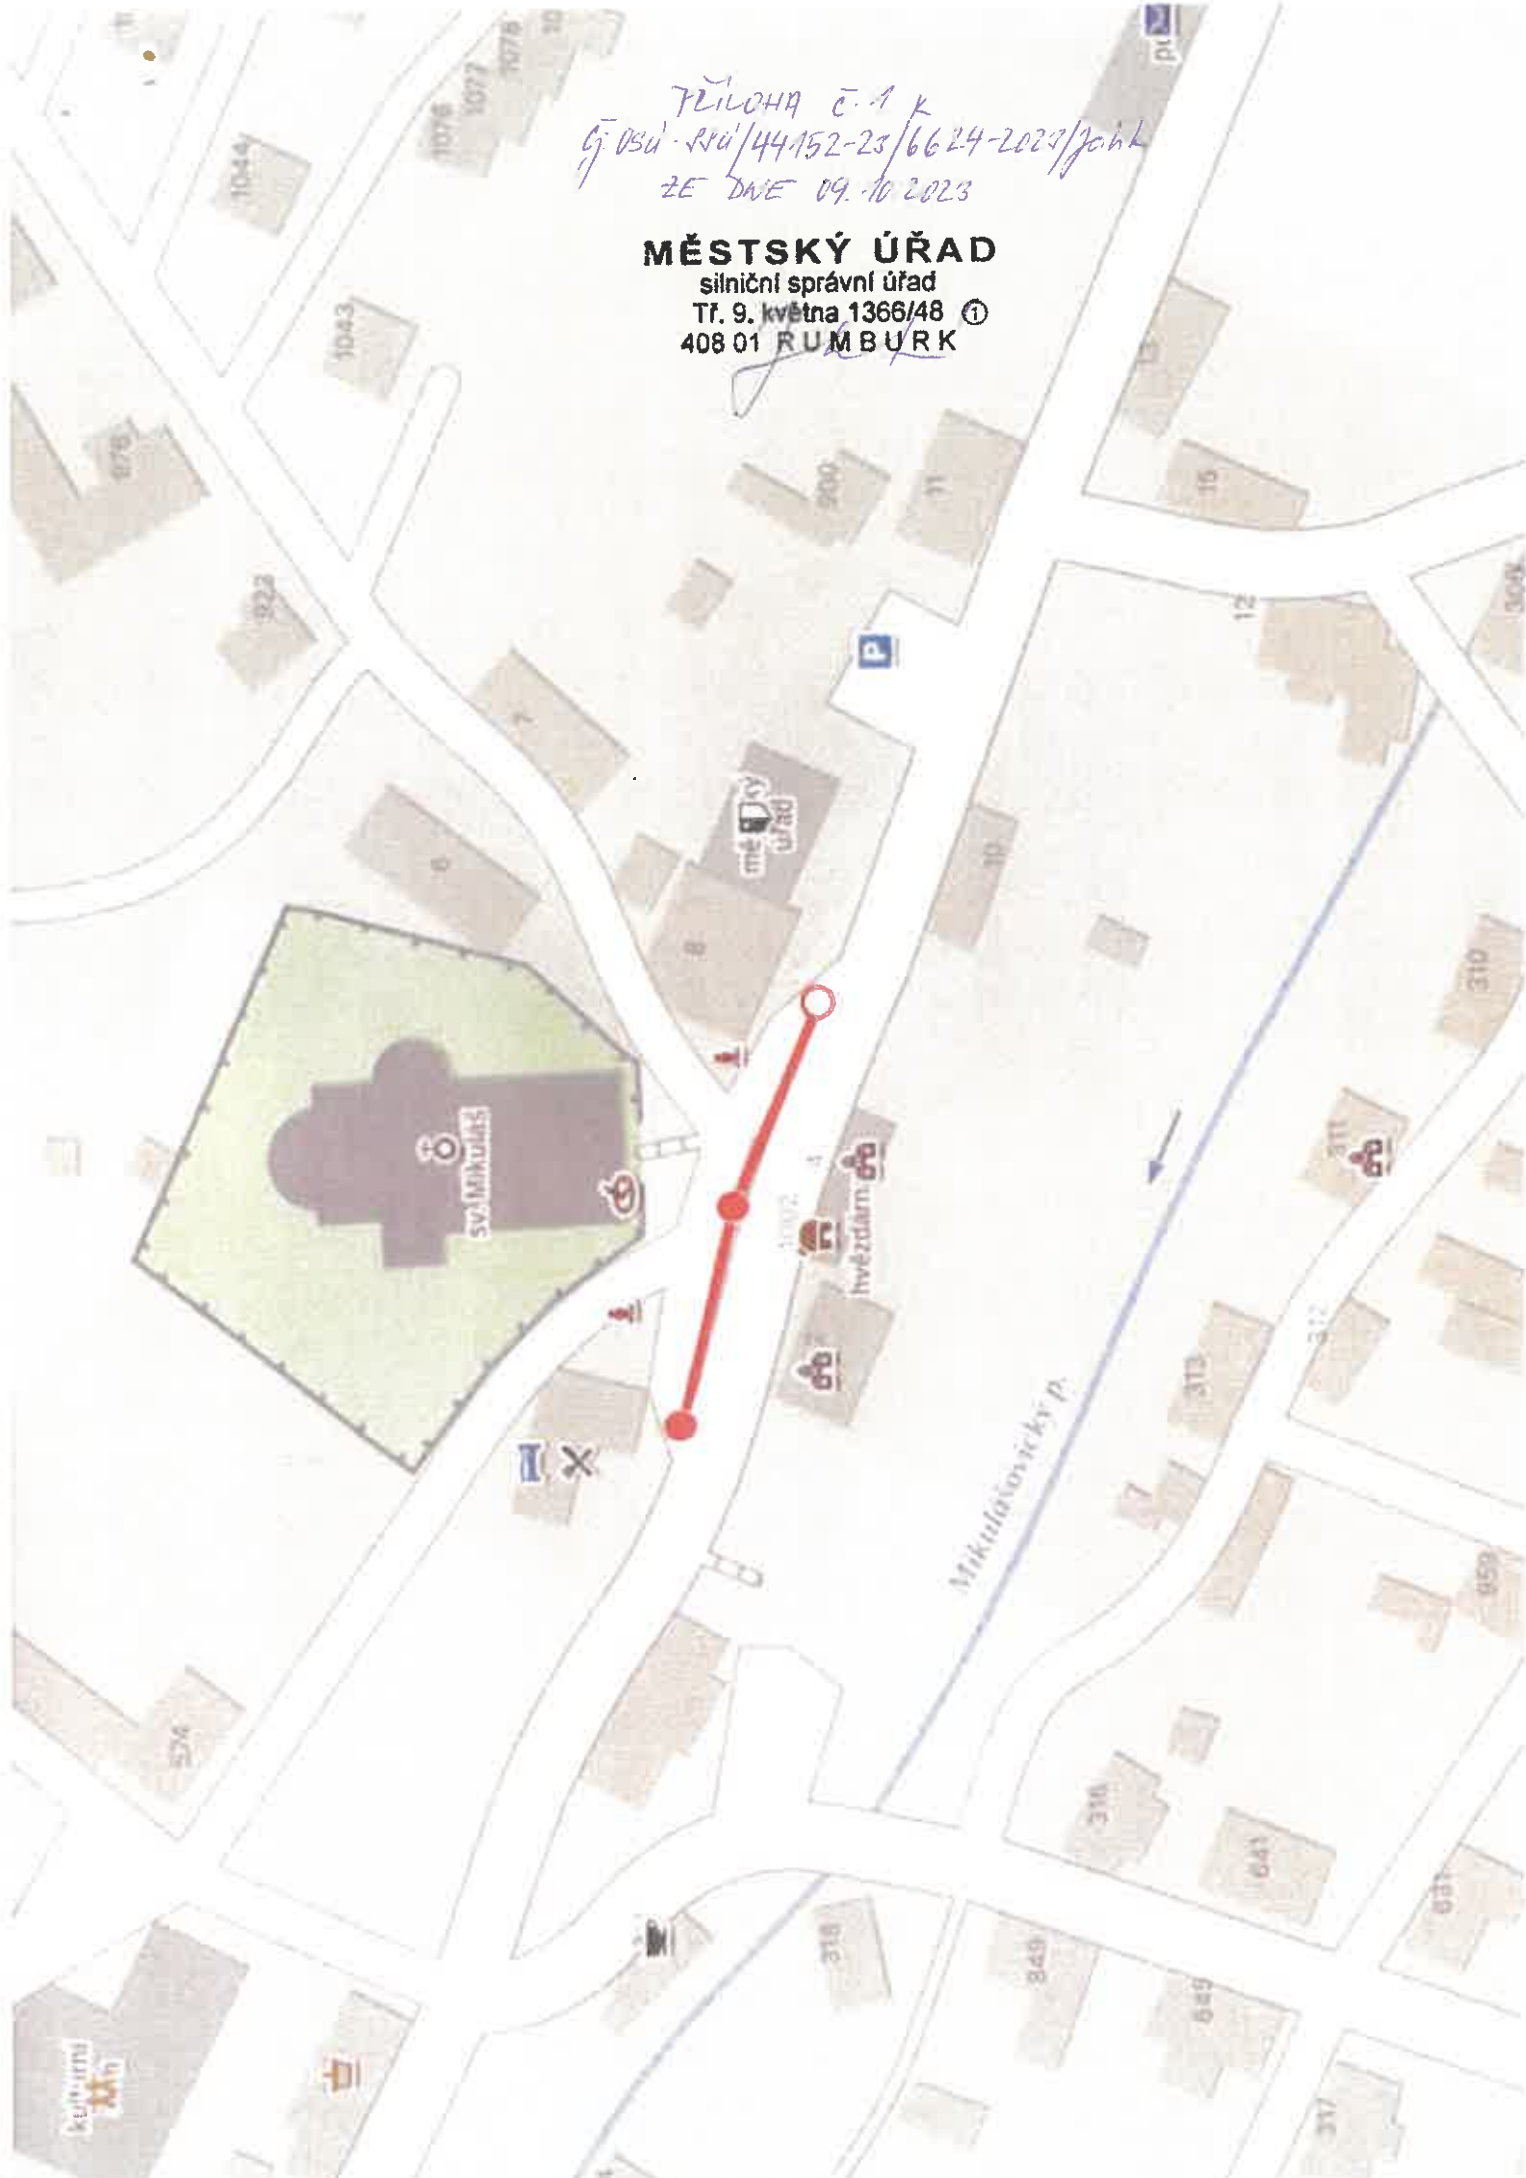

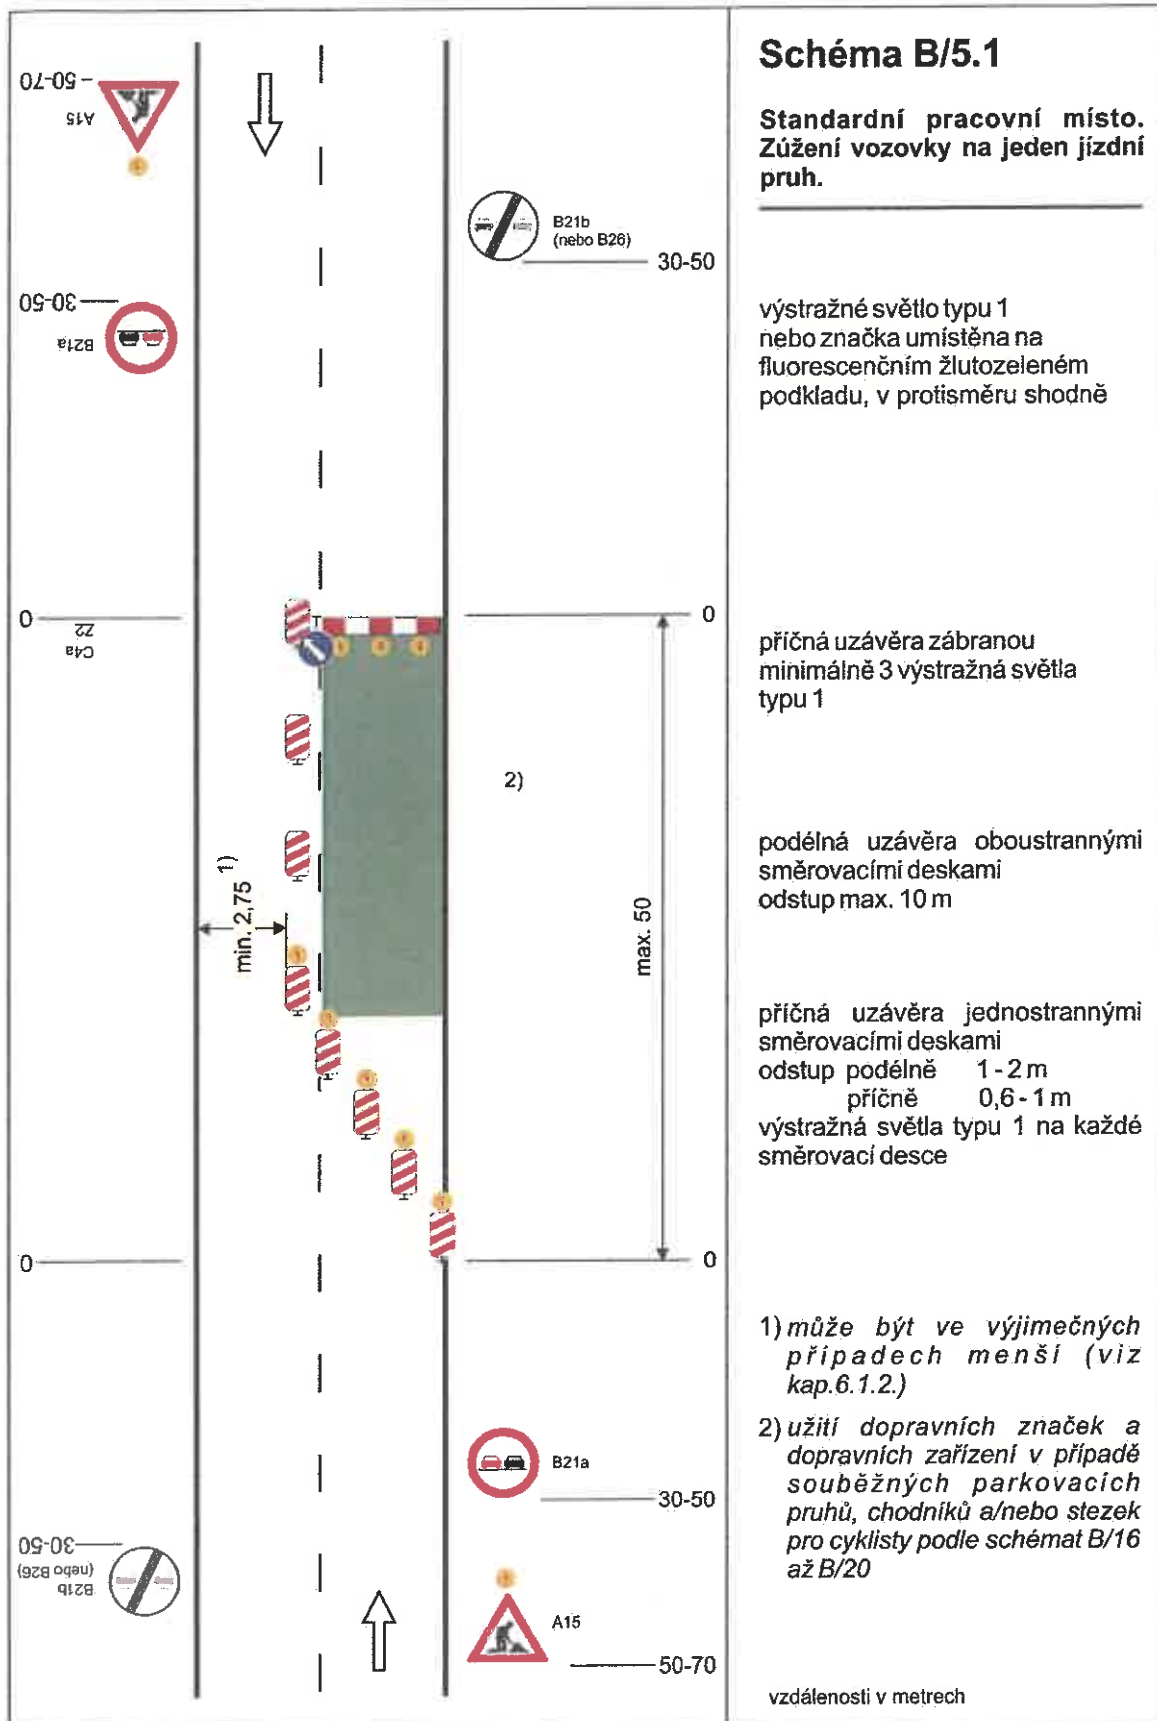

Ing. et Ing. Jan Crha

25.09.2023 09:52:56

Digitálně podepsal:

Ing. et Ing. Jan Crha
POLICIE ČESKÉ REPUBLIKY

PRÍLOHA E.2 K
č. 036-SSA/44152-23/6624-2023/zahk
ZE DNE 09.10.2023

MĚSTSKÝ ÚŘAD

silniční správní úřad

Tř. 9. května 1366/48
408 01 RUMBURK

TP 66 / 2015

PRÍLOHA č. 3 k
 č. OSU-884/4452-23/6624-2023/pohľad
 ZE DNE 09.10.2023

MĚSTSKÝ ÚŘAD
 silniční správní úřad
 Tl. 9. května 1366/48
 408 01 RUMBURK

