


VÝKAZ DOSAVADNÍHO A NOVÉHO STAVU ÚDAJŮ KATASTRU NEMOVITOSTÍ

Dosavadní stav				Nový stav											
Označení pozemku parc. číslem	Výměra parcely		Druh pozemku Způsob využití	Označení pozemku parc. číslem	Výměra parcely		Druh pozemku Způsob využití	Typ stavby Způsob využití	Způsob určení výměry	Porovnání se stavem evidence právních vztahů					
	ha	m ²			ha	m ²				Díl přechází z pozemku označeného v katastru nemovitostí	dřívější poz. evidenci	Číslo listu vlastnictví	Výměra dílu		Označení dílu
												ha	m ²		
5302/1	10	06	ostat.pl. ostat.kom.	5302/1	9	29	ostat.pl. ostat.kom.			0					
				5302/3		77	ostat.pl. silnice			0	5302/1	708			77
	10	06				10	06								

Seznam souřadnic (S–JTSK)

Souřadnice pro zápis do KN				
Č. bodu	Y	X	kód kv.	Poznámka
1198–2128	733360.04	945792.46	8	oc.hřeb
1198–2237	733330.89	945837.64	8	oc.hřeb
1618–1	733335.70	945830.38	3	obrubník
1618–3	733358.24	945795.36	3	obrubník

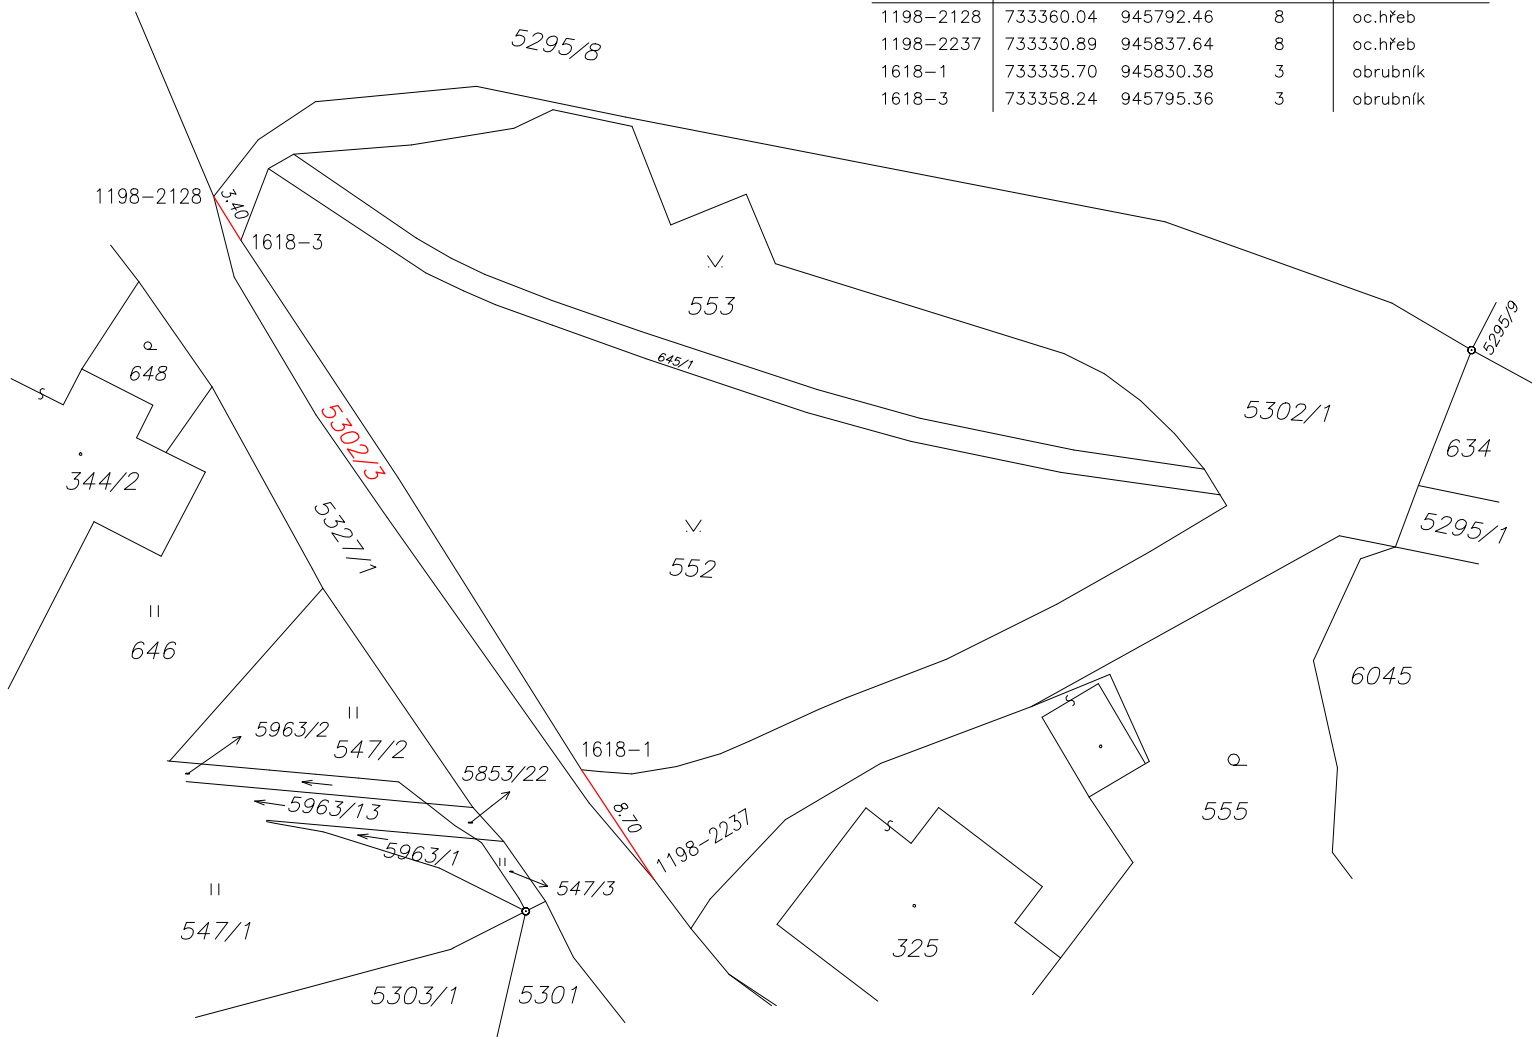

GEOMETRICKÝ PLÁN pro rozdělení pozemku	Geometrický plán ověřil úředně oprávněný zeměměřický inženýr:		Stejnopis ověřil úředně oprávněný zeměměřický inženýr:	
	Jméno, příjmení: <i>Ing. Jan Chroust</i>		Jméno, příjmení:	
	Číslo položky seznamu úředně oprávněných zeměměřických inženýrů: <i>279/95</i>		Číslo položky seznamu úředně oprávněných zeměměřických inženýrů:	
	Dne: <i>14.11.2023</i> číslo: <i>315/2023</i>		Dne: číslo:	
Nálezitostmi a přesností odpovídá právním předpisům.		Tento stejnopis odpovídá geometrickému plánu v elektronické podobě uloženému v dokumentaci katastrálního úřadu.		
Vyhotovitel: <i>Petr Skala</i> <i>GEODÉZIE RUMBURK</i> <i>Palackého 205, 40801 Rumburk</i>		Katastrální úřad souhlasí s očíslováním parcel.		
Číslo plánu: <i>1886–94/2023</i>		Ověření stejnopisu geometrického plánu v listinné podobě.		
Okres: <i>Děčín</i>				
Obec: <i>Mikulášovice</i>				
Kat. území: <i>Mikulášovice</i>				
Mapový list: <i>KMD Šluknov 3–2/43</i>				
Dosavadním vlastníkům pozemků byla poskytnuta možnost seznámit se v terénu s průběhem navrhovaných nových hranic, které byly označeny předepsaným způsobem.				