


VÝKAZ DOSAVADNÍHO A NOVÉHO STAVU ÚDAJŮ KATASTRU NEMOVITOSTÍ

| Dosavadní stav | | | Nový stav | | | | | | | | | | | | | |
|-------------------------------|----------------|----------------|--------------------------------|-------------------------------|----------------|----------------|--------------------------------|------------|------------------------|--|------------------------|-------------------------|-------------|--|---------------|----|
| Označení pozemku parc. číslem | Výměra parcely | | Druh pozemku Způsob využití | Označení pozemku parc. číslem | Výměra parcely | | Druh pozemku Způsob využití | Typ stavby | Způsob určení vymezení | Porovnání se stavem evidence právních vztahů | | | | | | |
| | ha | m ² | | | ha | m ² | | | | Díl přechází z pozemku označeného v katastru nemovitostí | dřívější poz. evidenci | Číslo listu vlastnictví | Výměra dílu | | Označení dílu | |
| 1182/1 | 6 | 71 | zahrada | 1182/1 | 6 | 71 | zahrada | | | 0 | | | 11479 | | | |
| 1196 | 4 | 72 | travní p. | 1196 | 4 | 72 | travní p. | | | 0 | | | 11479 | | | |
| 5379/5 | 1 | 88 | ostat.pl. silnice | 5379/5 | 1 | 88 | ostat.pl. silnice | | | 0 | | | 863 | | | |
| 5379/6 | 27 | 37 | ostat.pl. silnice | 5379/6 | 27 | 37 | ostat.pl. silnice | | | 0 | | | 863 | | | |
| 5857/19 | 2 | 02 | ostat.pl. jiná plocha | 5857/19 | 1 | 71 | ostat.pl. jiná plocha | | | 0 | | | 708 | | | |
| | | | | 5857/99 | | 31 | ostat.pl. silnice | | | 0 | 5857/19 | | 708 | | | 31 |
| | 42 | 70 | | | 42 | 70 | | | | | | | | | | |

Výkaz údajů o bonitovaných půdně ekologických jednotkách (BPEJ) k parcelám nového stavu

| Parcelní číslo podle katastru nemovitostí | | Kód BPEJ | Výměra | | BPEJ na dílu parcely | Parcelní číslo podle zjednodušené evidence | | Kód BPEJ | Výměra | | BPEJ na dílu parcely |
|---|----|----------|----------------|-----------------------|----------------------|--|----------------|----------|--------|--|----------------------|
| zjednodušené evidence | ha | | m ² | zjednodušené evidence | | ha | m ² | | | | |
| 1182/1 | | 83421 | 6 | 71 | | | | | | | |
| 1196 | | 83421 | 4 | 72 | | | | | | | |

| | | | | | |
|---|--|---|---|---|--|
| <h3 style="margin: 0;">GEOMETRICKÝ PLÁN pro rozdělení pozemku</h3> | Geometrický plán ověřil úředně oprávněný zeměměřický inženýr: | | Stejnopis ověřil úředně oprávněný zeměměřický inženýr: | | |
| | Jméno, příjmení: <i>Ing. Jan Chroust</i> | | Jméno, příjmení: | | |
| | Číslo položky seznamu úředně oprávněných zeměměřických inženýrů: <i>279/95</i> | | Číslo položky seznamu úředně oprávněných zeměměřických inženýrů: | | |
| | Dne: <i>14.11.2023</i> Číslo: <i>313/2023</i> | | Dne: Číslo: | | |
| | Náležitostmi a přesností odpovídá právním předpisům. | | Tento stejnopis odpovídá geometrickému plánu v elektronické podobě uloženému v dokumentaci katastrálního úřadu. | | |
| Vyhotovitel: <i>Petr Skala</i> <i>GEODÉZIE RUMBURK</i> <i>Palackého 205,40801 Rumburk</i> | | Katastrální úřad souhlasí s očíslováním parcel. | | Ověření stejnopisu geometrického plánu v listinné podobě. | |
| Číslo plánu: <i>1884-92/2023</i> | | | | | |
| Okres: <i>Děčín</i> | | | | | |
| Obec: <i>Mikulášovice</i> | | | | | |
| Kat. území: <i>Mikulášovice</i> | | | | | |
| Mapový list: <i>KMD Šluknov 3-2/11</i> | | | | | |
| Dosavadním vlastníkům pozemků byla poskytnuta možnost seznámit se v terénu s průběhem navrhovaných nových hranic, které byly označeny předepsaným způsobem: | | | | | |

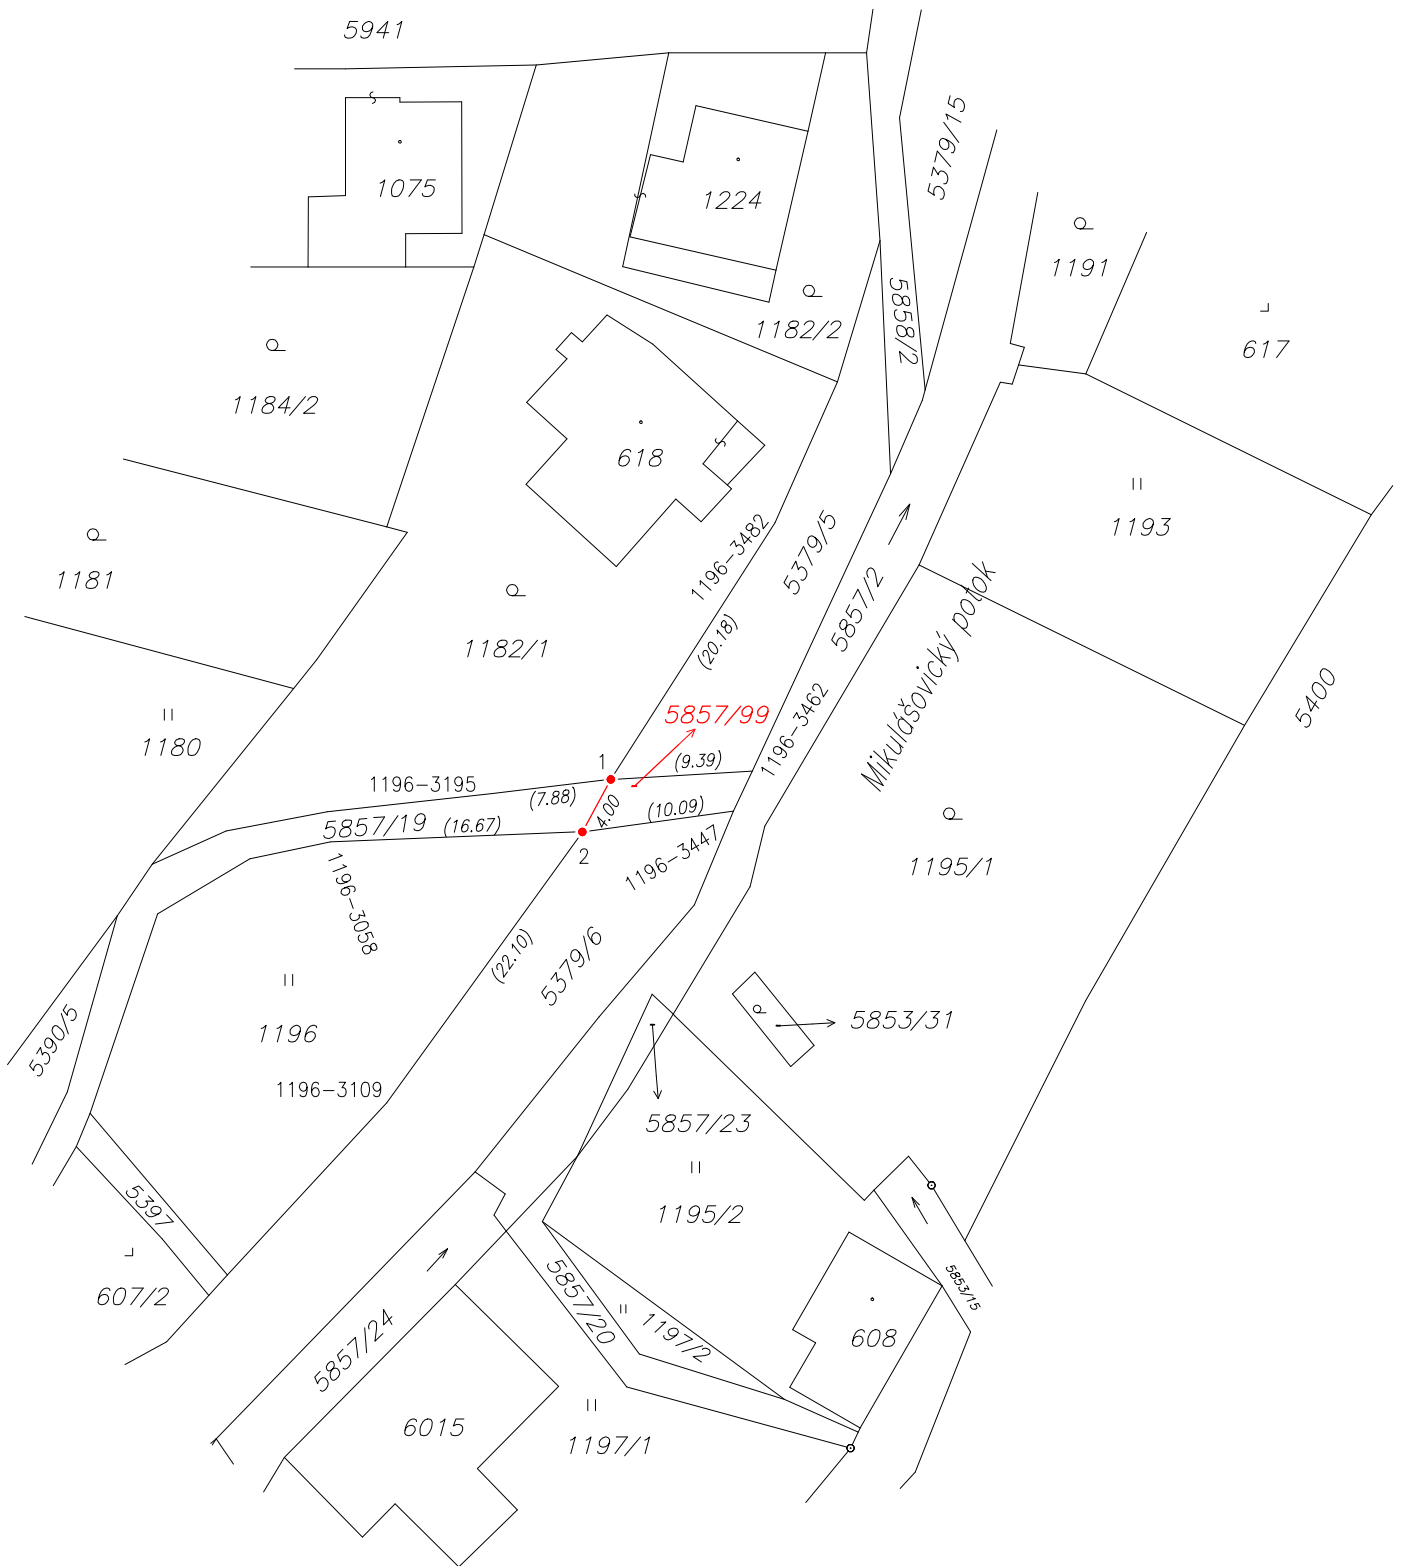

Seznam souřadnic (S-JTSK)

| Číslo bodu | Souřadnice pro zápis do KN | | | Poznámka |
|------------|----------------------------|-----------|---------|-----------------------|
| | Y | X | kód kv. | |
| 1196-3058 | 734444.16 | 944395.41 | 8 | nestabilizován (SOBR) |
| 1196-3109 | 734440.44 | 944412.67 | 8 | nestabilizován (SOBR) |
| 1196-3195 | 734433.45 | 944392.23 | 8 | nestabilizován (SOBR) |
| 1196-3447 | 734417.50 | 944393.39 | 8 | nestabilizován (SOBR) |
| 1196-3462 | 734416.26 | 944390.73 | 8 | nestabilizován (SOBR) |
| 1196-3482 | 734414.75 | 944374.31 | 8 | nestabilizován (SOBR) |
| 1 | 734425.63 | 944391.30 | 3 | roh betonu |
| 2 | 734427.50 | 944394.76 | 3 | roh betonu |