
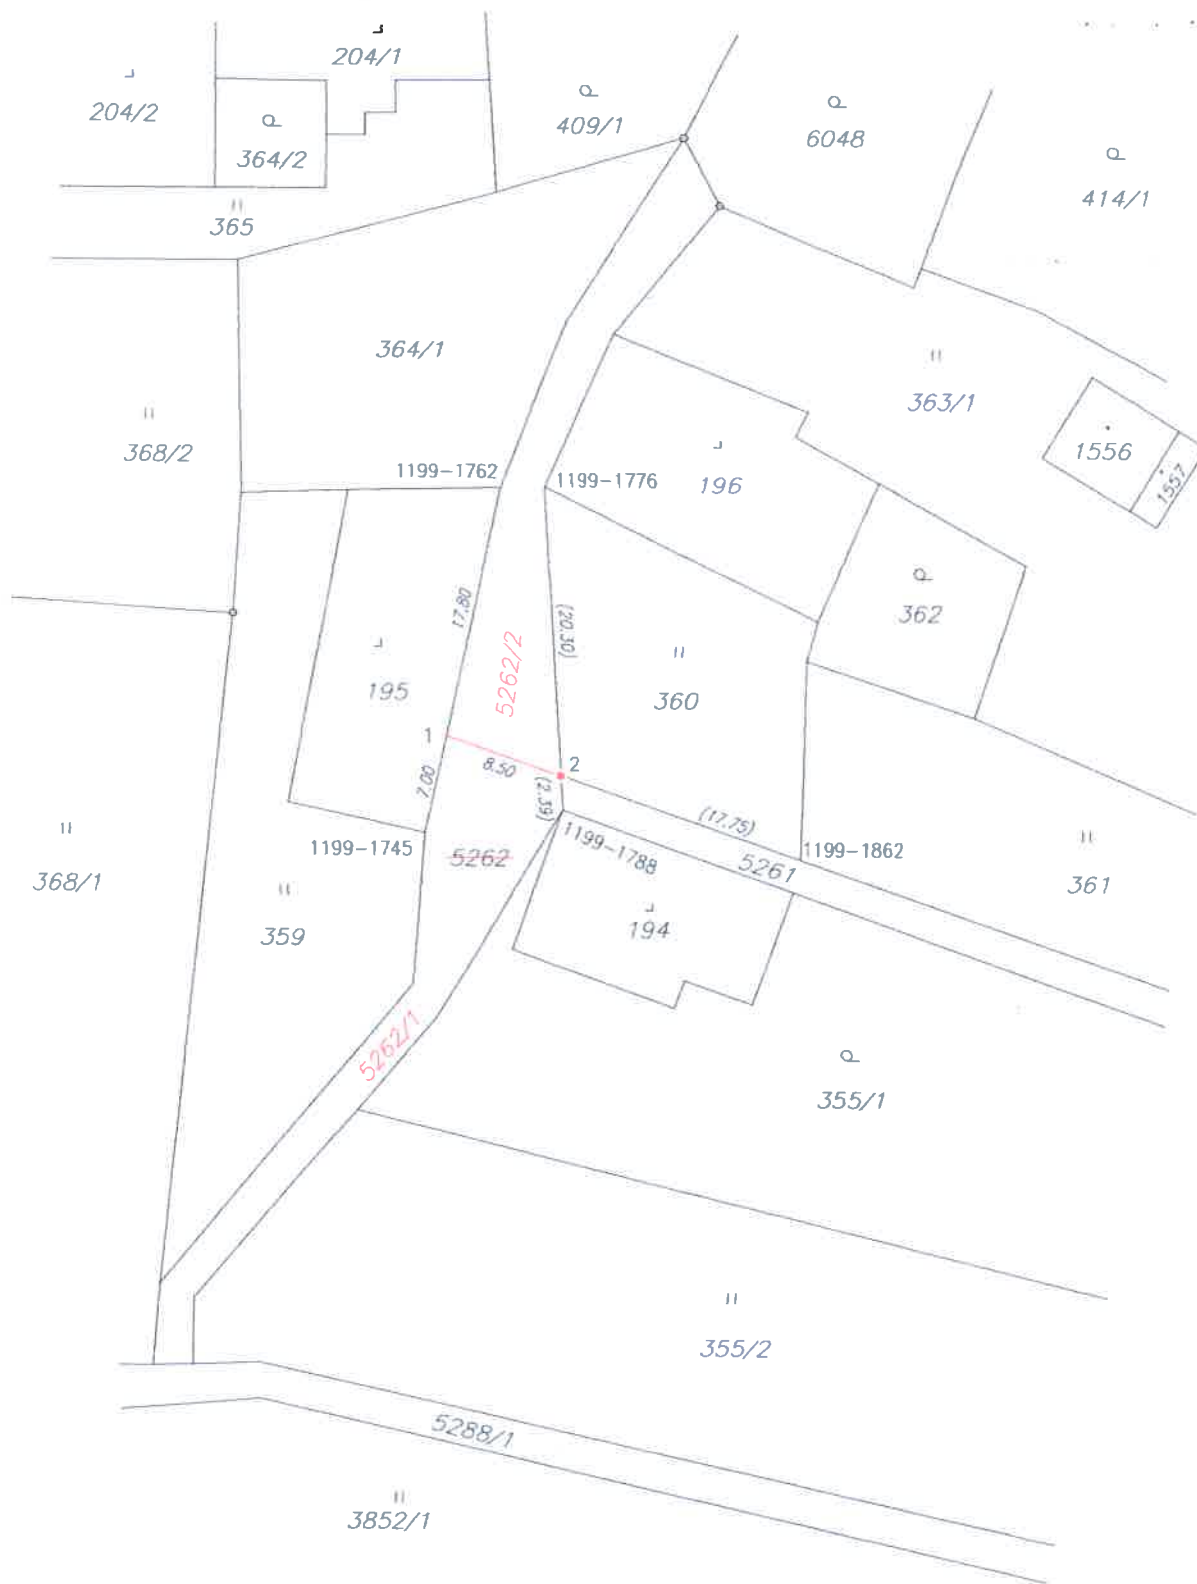


VÝKAZ DOSAVADNÍHO A NOVÉHO STAVU ÚDAJŮ KATASTRU NEMOVITOSTÍ														
Dosavadní stav				Nový stav										
Označení pozemku parc. číslem	Výměra parcely		Druh pozemku Způsob využití	Označení pozemku parc. číslem	Výměra parcely		Druh pozemku Způsob využití	Typ stavby Způsob využití	Způsob určení výměry	Porovnání se stavem evidence právních vztahů				
	ha	m ²			ha	m ²				Díl přechází z pozemku označeného v katastru nemovitostí	dřívejší poz. evidenci	Číslo listu vlastnictví	Výměra dílu	
											ha	m ²		
360	3	06	travní p.	360	3	06	travní p.		0				715	
5261	1	26	ostatní poz. ostatní kom.	5261	1	26	ostatní poz. ostatní kom.		0				708	
5262	3	84	ostatní poz. ostatní kom.	5262/1	1	91	ostatní poz. ostatní kom.		0	5262			708	1 91
				5262/2	1	93	ostatní poz. jiné plochy		0	5262			708	1 93
	8	16			8	16								

Výkaz údajů o bonitovaných půdně ekologických jednotkách (BPEJ) k parcelám nového stavu									
Parcelní číslo podle katastru nemovitostí		Kód BPEJ		Výměra ha m ²		BPEJ na dílu parcely		Parcelní číslo podle zjednodušené evidence	
360		83454		3	06				

Zpřesnění geometrického a polohového určení pozemků podle § 50 odst. 1 písm. a) katastrálního zákona navrženo v tomto geometrickém plánu lze v katastru nemovitostí provést jen na základě souhlasného prohlášení.

GEOMETRICKÝ PLÁN pro rozdělení pozemku	Geometrický plán ověřil úředně oprávněný zeměměřický inženýr:		Stejnopis ověřil úředně oprávněný zeměměřický inženýr:		
	Jméno, příjmení: <i>Ing. Jan Chroust</i>		Jméno, příjmení: Jan CHROUST		
	Číslo položky seznamu úředně oprávněných zeměměřických inženýrů: <i>279/95</i>		Číslo položky seznamu úředně oprávněných zeměměřických inženýrů: <i>279/95</i>		
	Dne: <i>19.11.2024</i> Číslo: <i>427/2024</i>		Dne: <i>6.01.2025</i> Číslo: <i>7k/25</i>		
Nálezitostmi a přesností odpovídá právním předpisům.		Tento stejnopis odpovídá geometrickému plánu v elektronické podobě uloženému v dokumentaci katastrálního úřadu.			
Vyhotovitel: <i>Petr Skala</i> GEODÉZIE RUMBURK <i>Palackého 205,40801 Rumburk</i>		Katastrální úřad souhlasí s označením parcel. Jaroslav Břeň Katastrální úřad pro Ústecký kraj, katastrální pracoviště Rumburk PGP-1015/2024-531 2024.11.21 17:00:58 +01'00'		Ověření stejnopisu geometrického plánu v listinné podobě. 	
Číslo plánu: <i>1931-129/2024</i> Okres: <i>Děčín</i> Obec: <i>Mikulášovice</i> Kat. území: <i>Mikulášovice</i> Mapový list: <i>KMD Šluknov 3-3/22</i> Dosavadním vlastníkům pozemků byla poskytnuta možnost seznámit se v terénu s průběhem navrhovaných nových hranic, které byly označeny předepsaným způsobem.					



Seznam souřadnic (S-JTSK)

Souřadnice pro zápis do KN				
Č. bodu	Y	X	kód kv.	Poznámka
1199-1745	732561.95	946262.79	8	dř.kolík
1199-1762	732556.85	946238.65	8	dř.kolík
1199-1776	732553.73	946238.54	8	nestabilizován-SOBR
1199-1788	732552.29	946261.19	8	nestabilizován-SOBR
1199-1862	732535.67	946264.63	8	nestabilizován-SOBR
1	732560.52	946256.02	8	dř.kolík
2	732552.44	946258.80	3	dř.kolík-ohr.stav.čin